


Схема размещения рекламных конструкций на территории
муниципального образования Темрюкский район.
Автодорога Темрюк - Краснодар -Кропоткин, км 0+700 справа
М 1:500

Фотомонтаж места установки рекламной конструкции



Экспликация сооружений

Номер п/п	Наименование	Примечание
1	Рекламный щит (км 0+700 справа)	Проектируемый

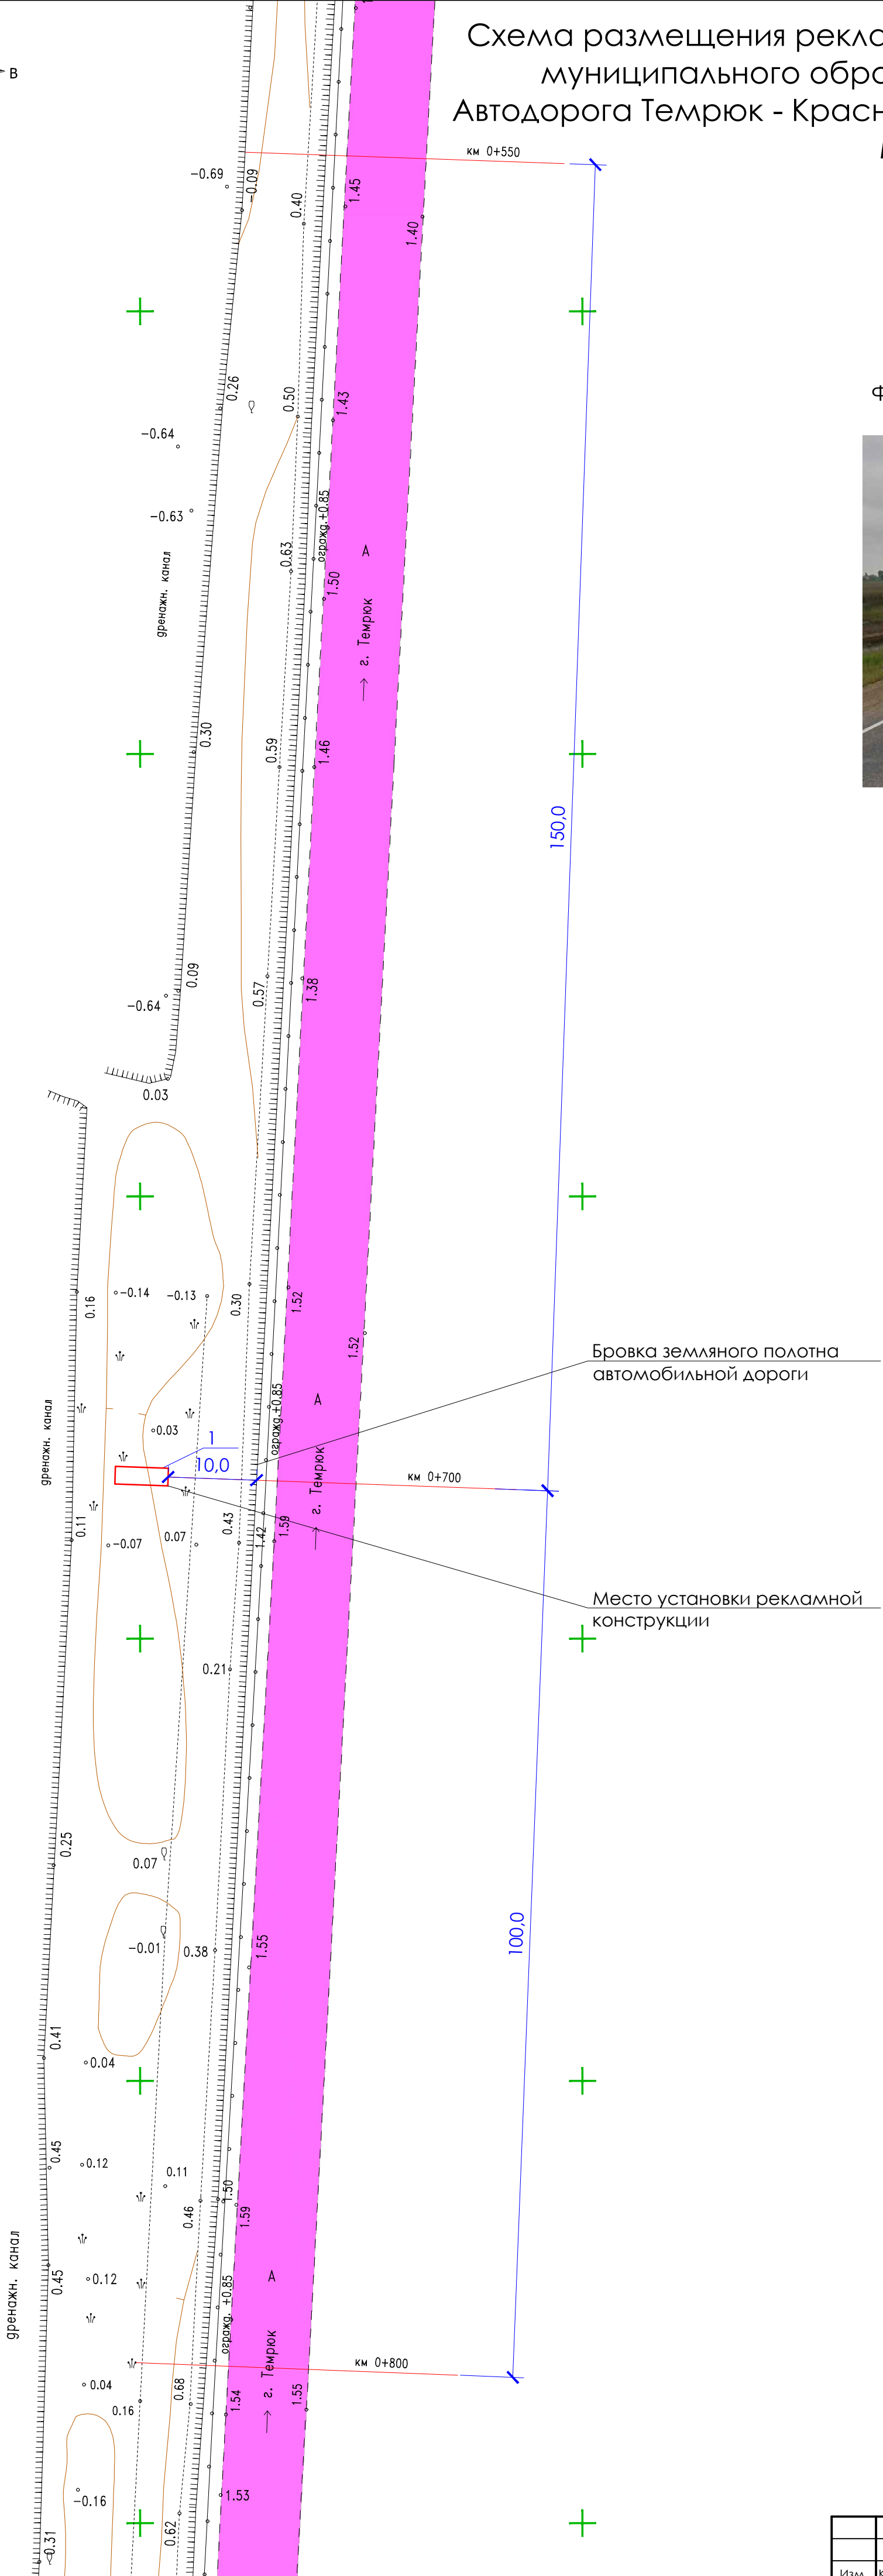

Изм.	Кол.уч.	Лист	№ док.	Подп.	Дата
------	---------	------	--------	-------	------