
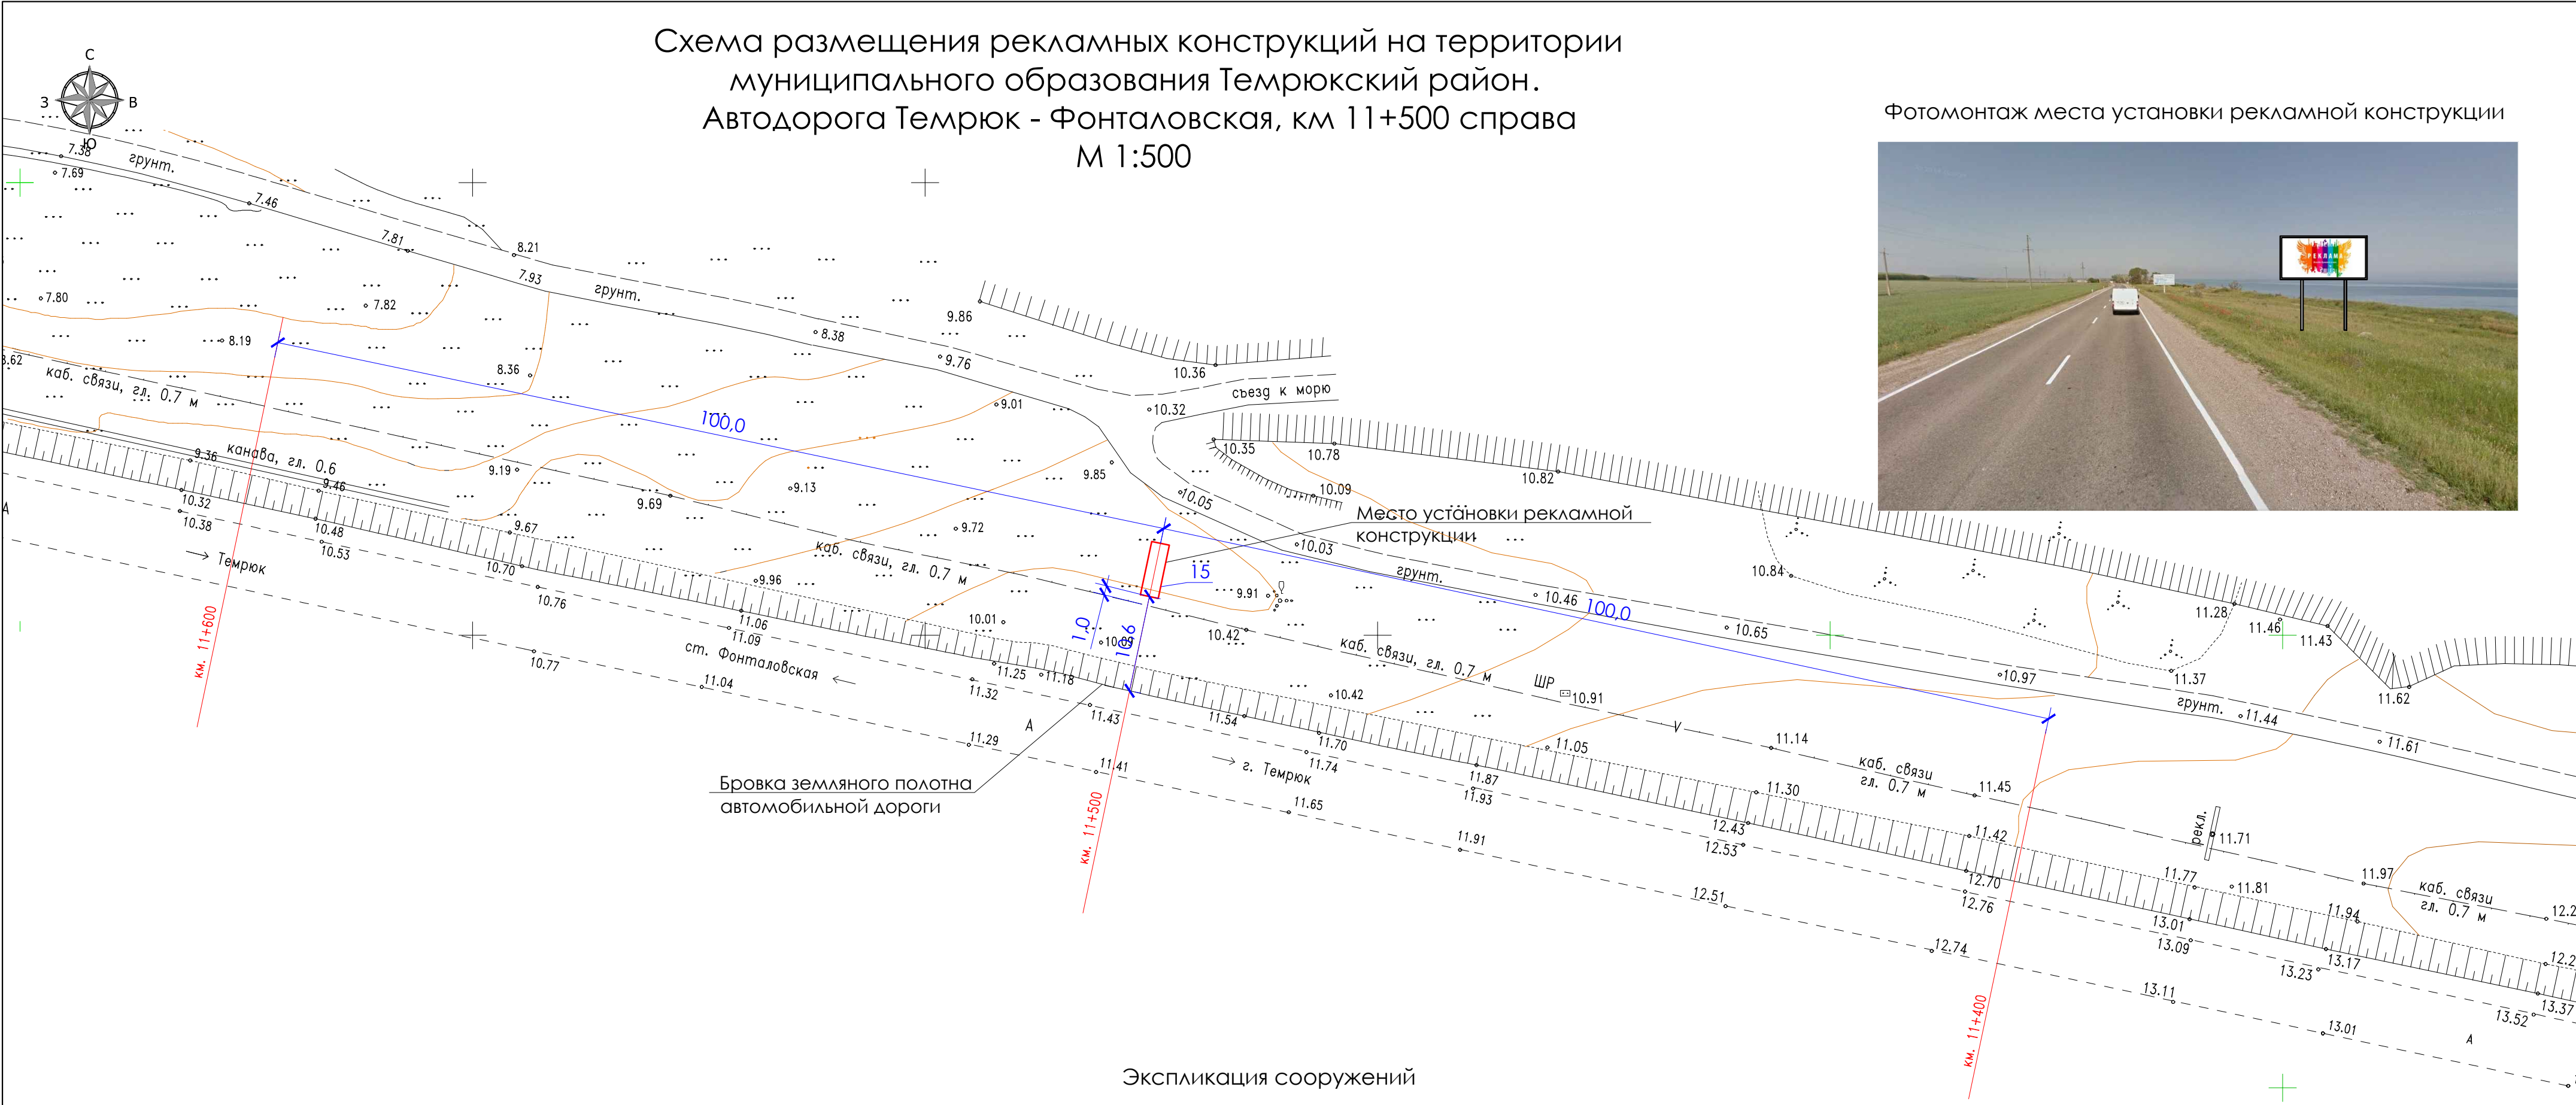


Схема размещения рекламных конструкций на территории
муниципального образования Темрюкский район.
Автодорога Темрюк - Фонталовская, км 11+500 справа
М 1:500

Фотомонтаж места установки рекламной конструкции

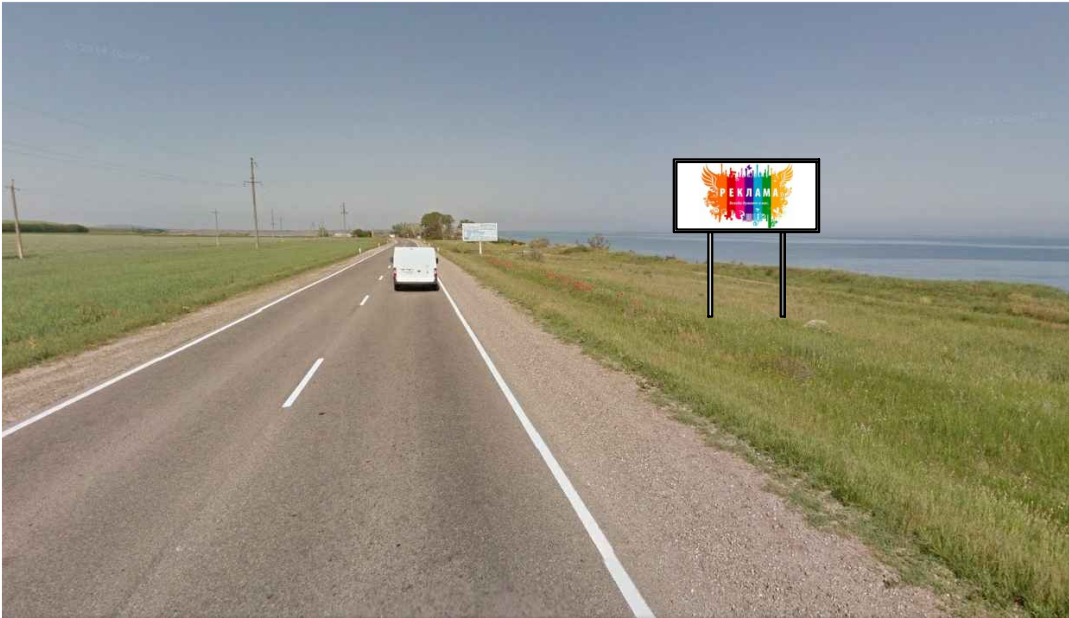

Экспликация сооружений

Номер п/п	Наименование	Примечание
15	Рекламный щит (км 11+500 справа)	Проектируемый